
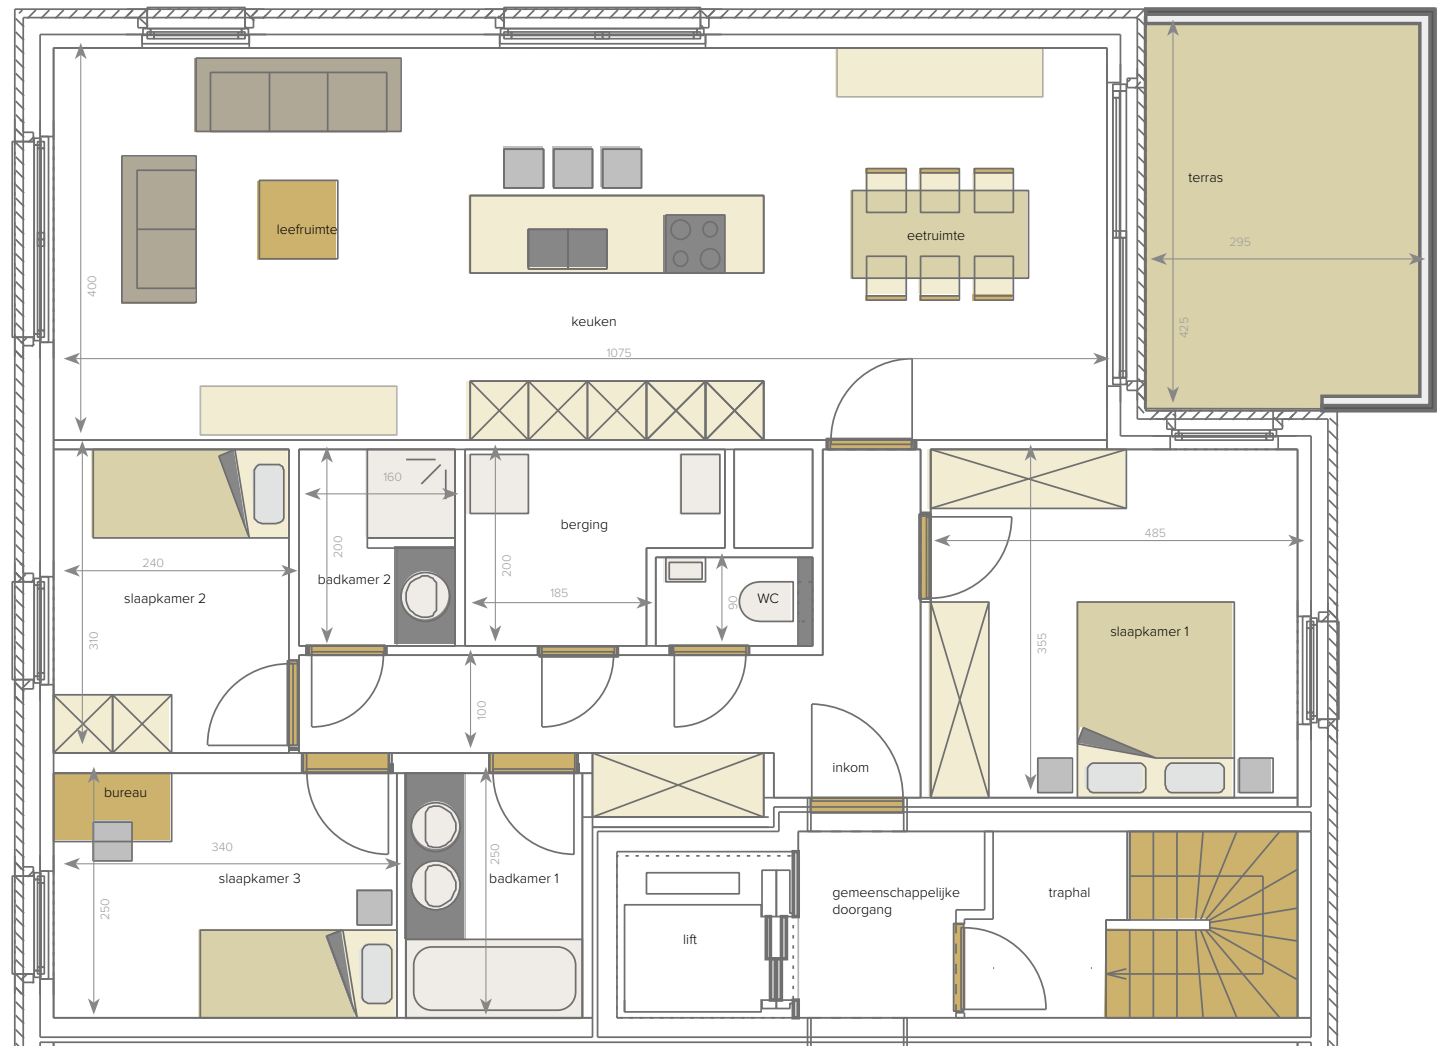


# res. De Boterton

## verdieping 3 + 4 + 5 BLOK V - APP D3+D4+D5

- appartement 3 slpk
- ruime woonkamer
- volledig ingerichte keuken
- badkamer met ligbad en dubbel lavabomeubel
- badkamer met douche, enkel lavabomeubel
- afzonderlijk toilet
- berging
- terras
- opp. appartement: 108,61 m<sup>2</sup>
- opp. terras: 10,91 of 8,76 of 10,91m<sup>2</sup>

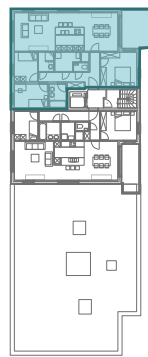

Alle afmetingen en planindelingen kunnen verschillen t.o.v. het uitvoeringsdossier. De meubels, toestellen en sfeerbeelden zijn ter illustratie.

